


Anlage 1

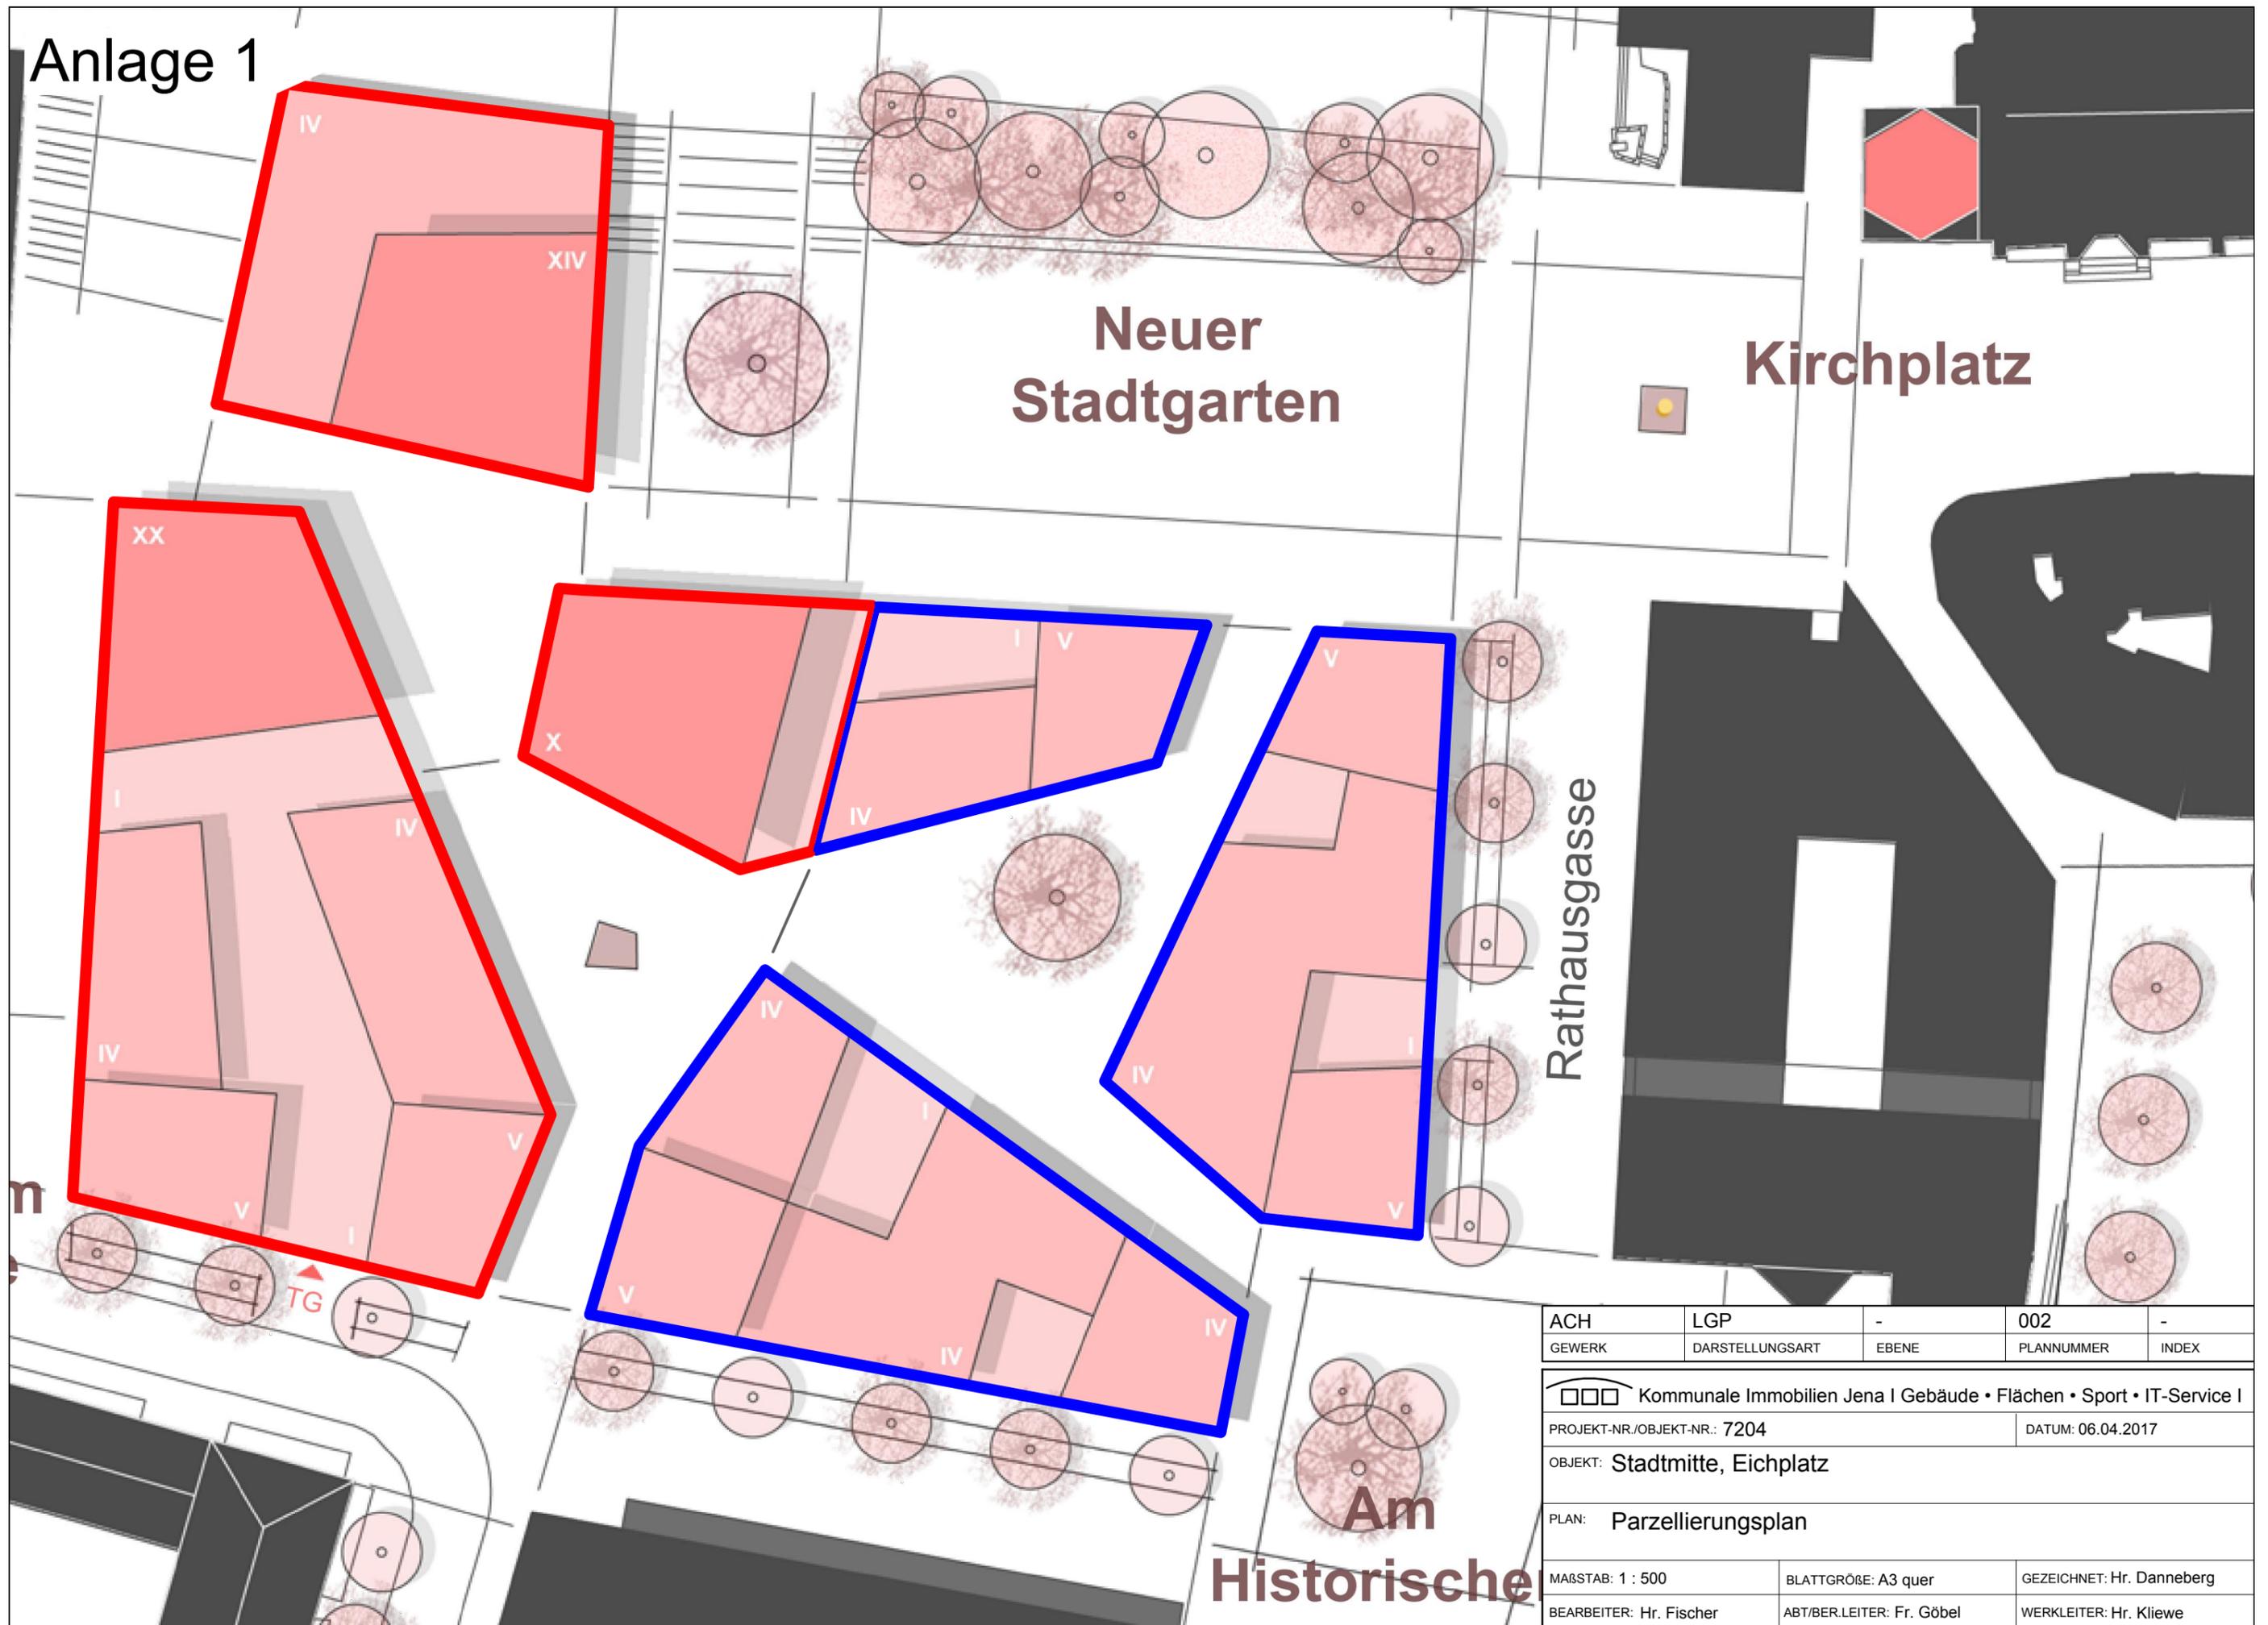

ACH	LGP	-	002	-
GEWERK	DARSTELLUNGSART	EBENE	PLANNUMMER	INDEX
PROJEKT-NR./OBJEKT-NR.: 7204			DATUM: 06.04.2017	
OBJEKT: Stadtmittle, Eichplatz				
PLAN: Parzellierungsplan				
MAßSTAB: 1 : 500		BLATTGRÖßE: A3 quer		GEZEICHNET: Hr. Danneberg
BEARBEITER: Hr. Fischer		ABT/BER.LEITER: Fr. Göbel		WERKLEITER: Hr. Kliewe