


Terrassen

Neuer  
Stadtgarten

Kirchplatz

Rathausgasse

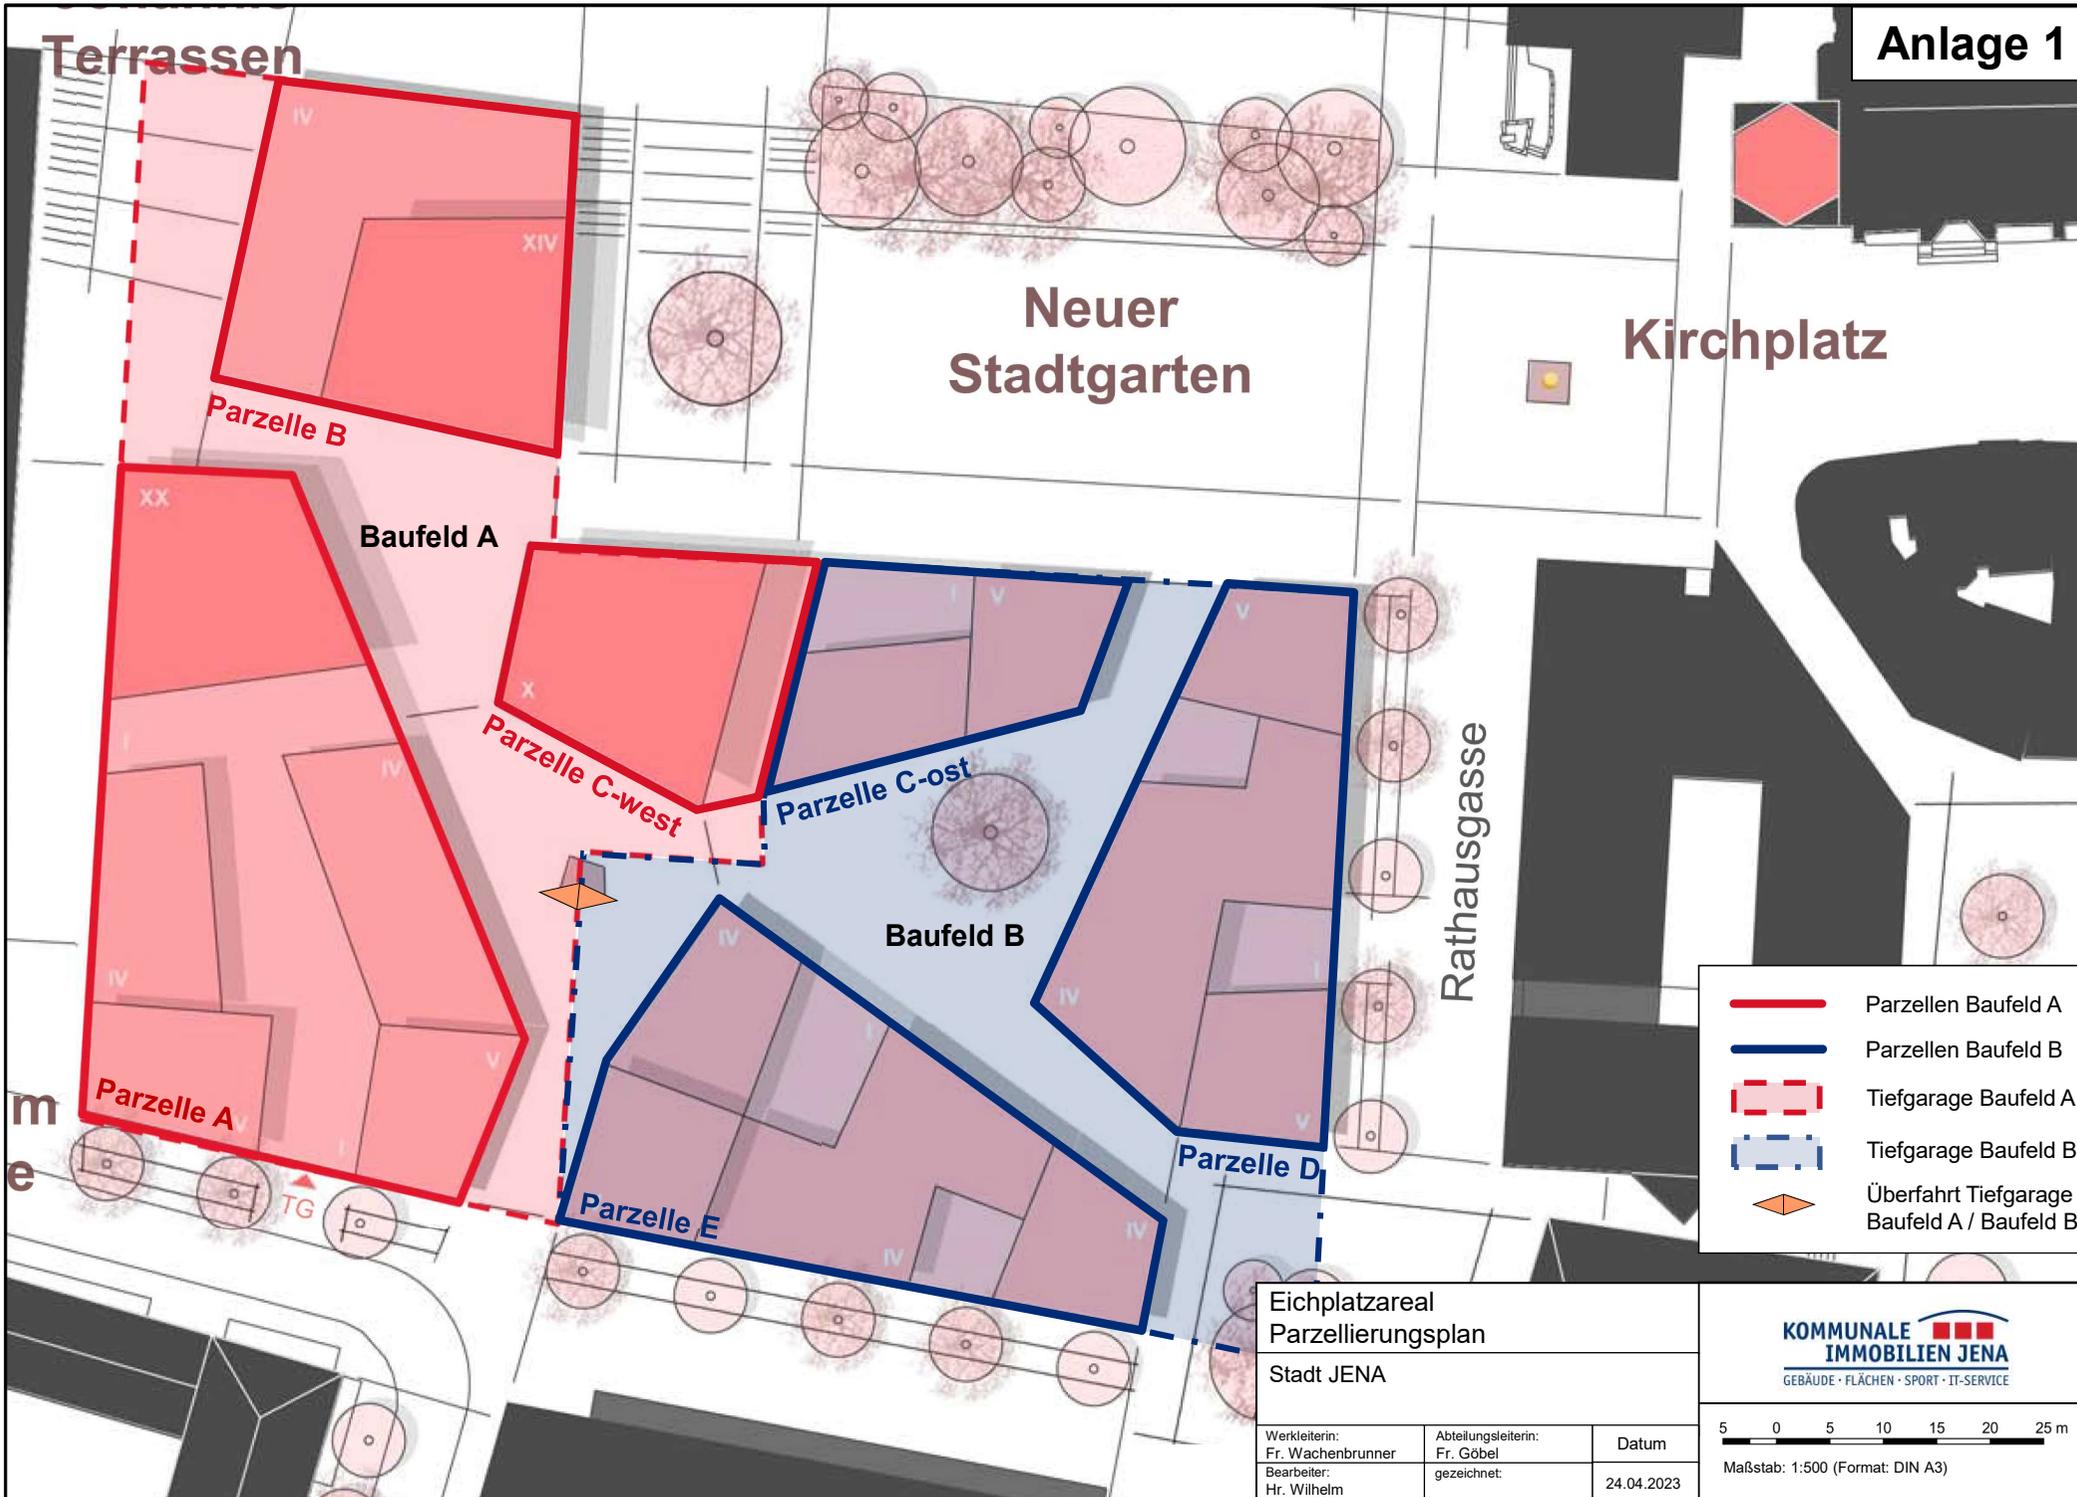

- Parzellen Baufeld A
- Parzellen Baufeld B
- Tiefgarage Baufeld A
- Tiefgarage Baufeld B
- ◆ Überfahrt Tiefgarage Baufeld A / Baufeld B

Eichplatzareal Parzellierungsplan		
Stadt JENA		
Werkleiterin: Fr. Wachenbrunner	Abteilungsleiterin: Fr. Göbel	Datum
Bearbeiter: Hr. Wilhelm	gezeichnet:	24.04.2023

**KOMMUNALE  
IMMOBILIEN JENA**  
GEBÄUDE · FLÄCHEN · SPORT · IT-SERVICE

5 0 5 10 15 20 25 m

Maßstab: 1:500 (Format: DIN A3)