


**Anlage 2 zum Antrag auf Aufstellung eines vorhabenbezogenen Bebauungsplans (§ 12 Abs. 2 BauGB)**

Vorhaben "EichplatzAreal - Baufeld A"

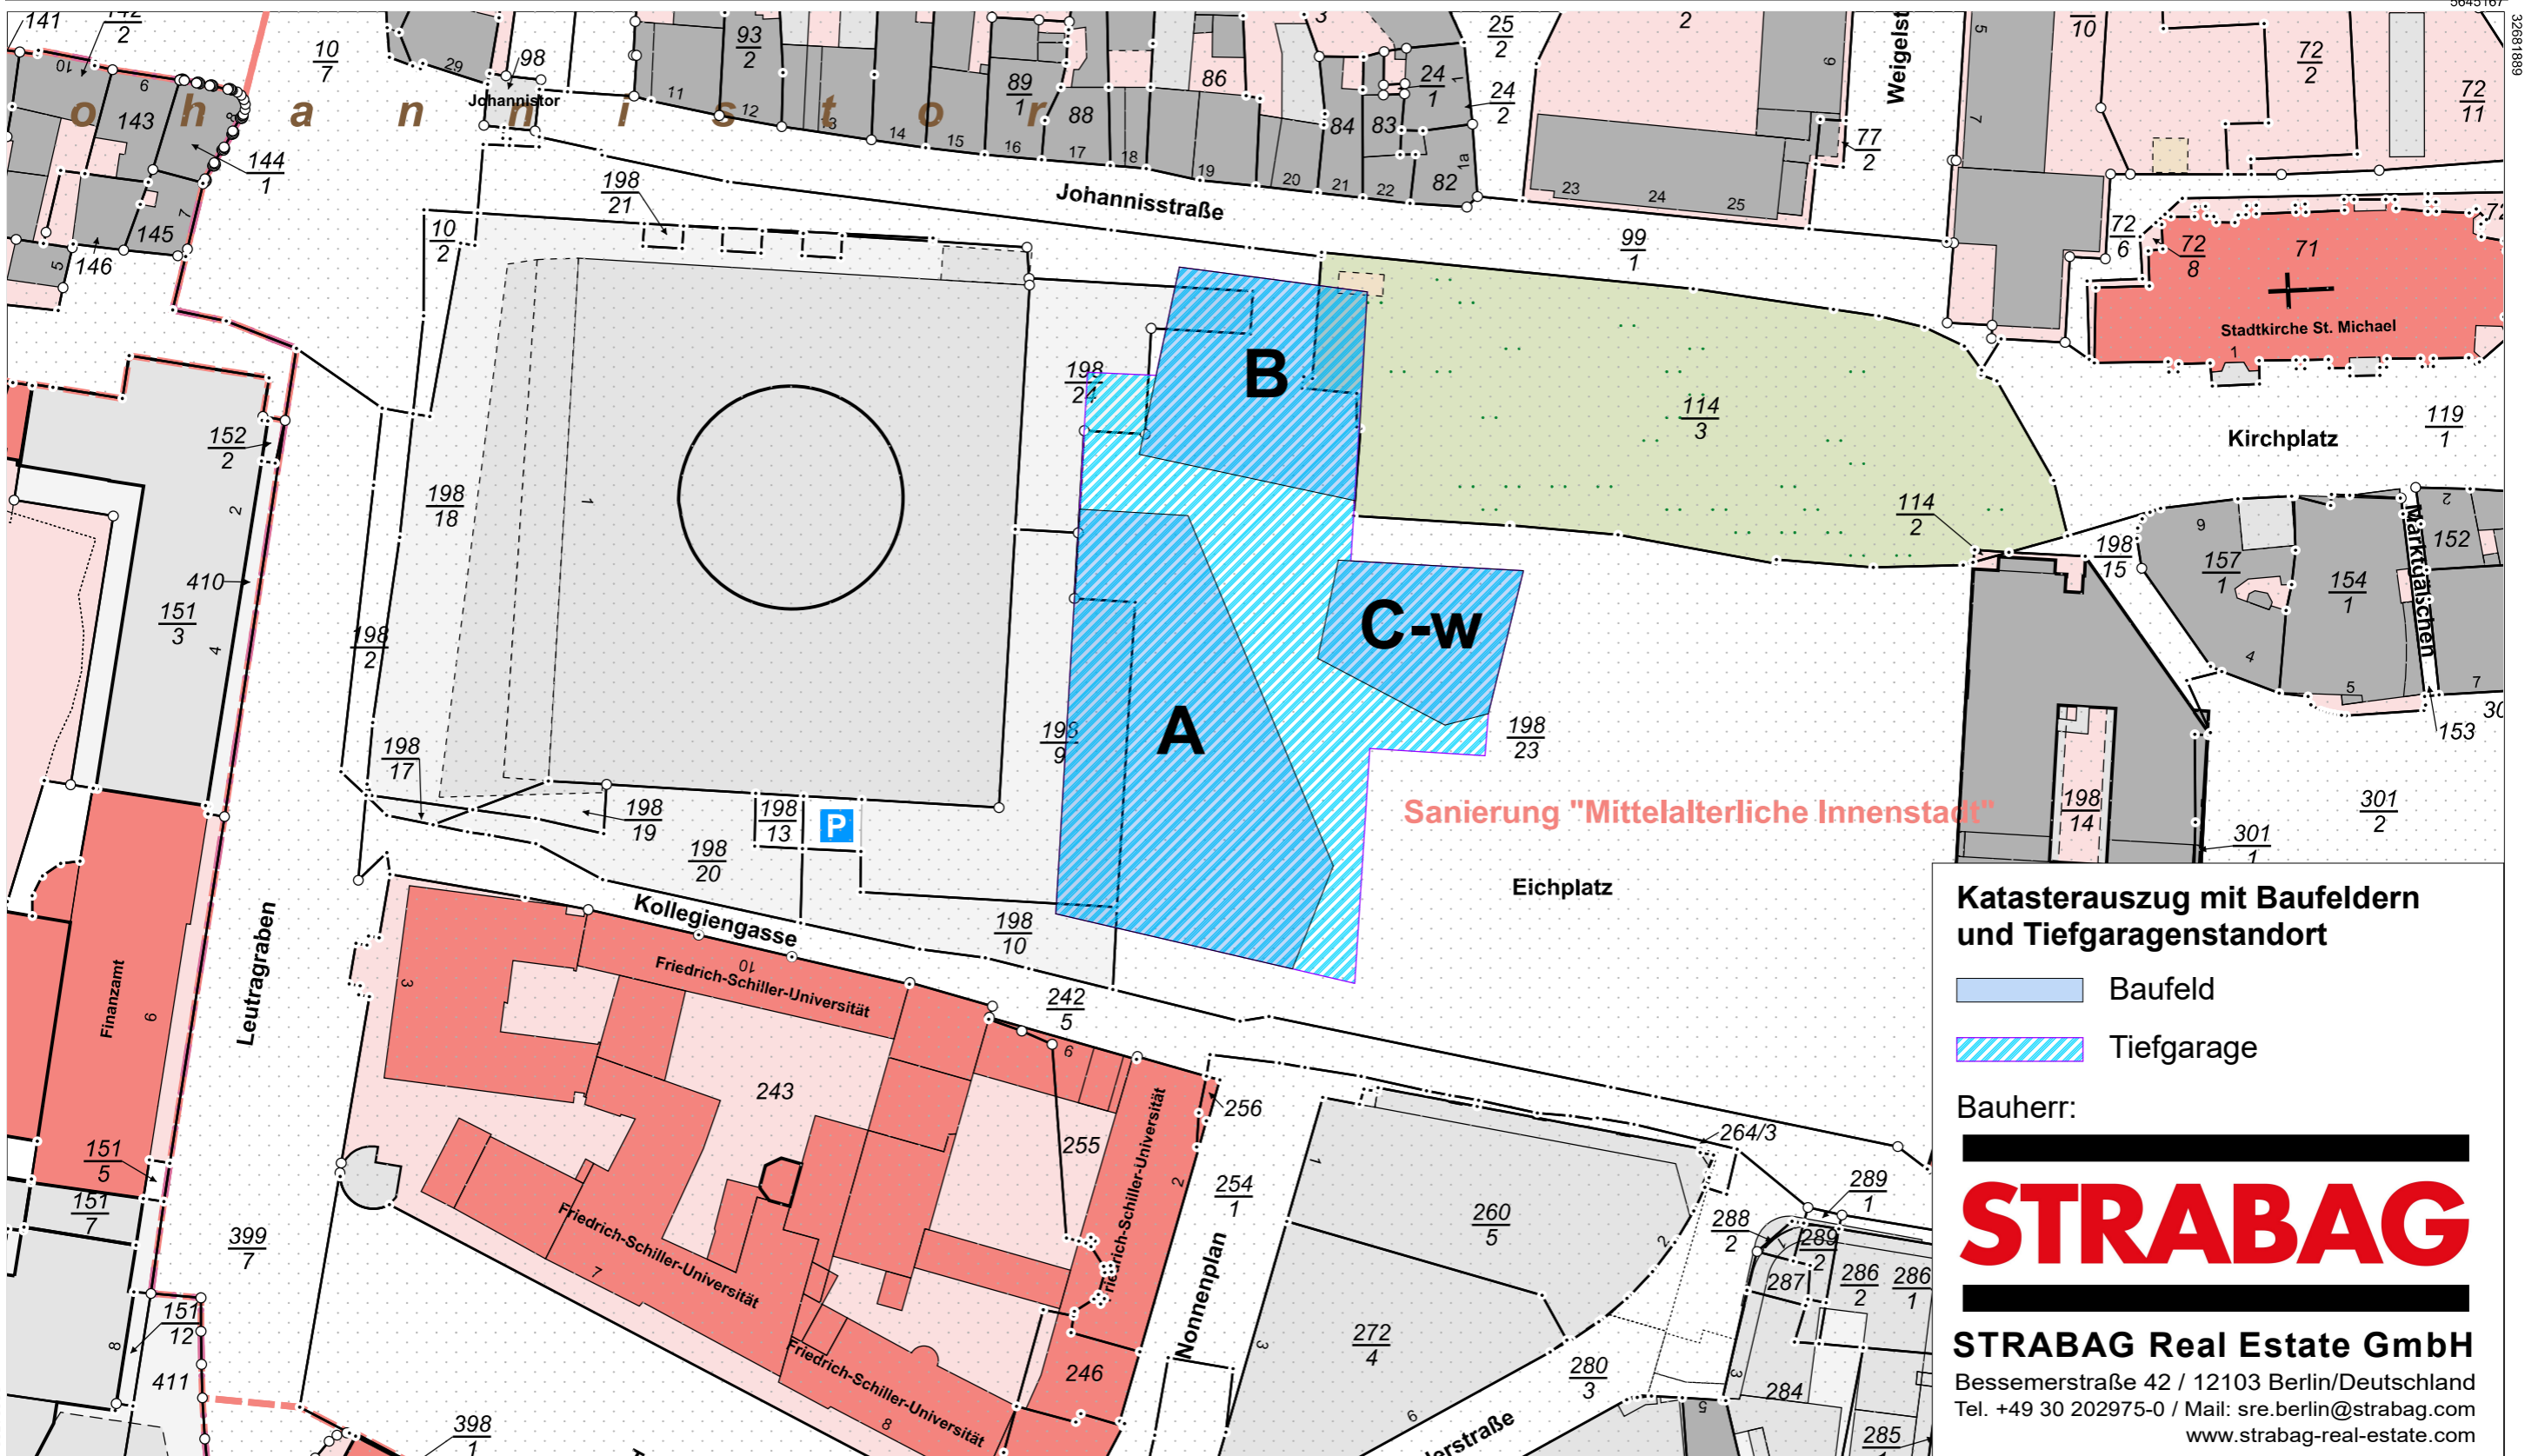

**Katastrerauszug mit Baufeldern und Tiefgaragenstandort**

- Baufeld
- Tiefgarage

Bauherr:

**STRABAG**

**STRABAG Real Estate GmbH**  
 Bessemerstraße 42 / 12103 Berlin/Deutschland  
 Tel. +49 30 202975-0 / Mail: sre.berlin@strabag.com  
 www.strabag-real-estate.com

5644947  
 Maßstab 1:1000

verwendete Kartengrundlage:

**Thüringer Landesamt für Bodenmanagement und Geoinformation**  
 Katasterbereich Pößneck  
 Rosa-Luxemburg-Straße 7  
 07381 Pößneck

Flurstück:	198/23	Gemeinde:	Jena
Flur:	1	Kreis:	Jena
Gemarkung:	Jena		

**Auszug aus dem Liegenschaftskataster**  
 Liegenschaftskarte 1:1000  
 Erstellt am 02.12.2020

Stadtverwaltung Jena  
 Team Geoinformation

Vervielfältigung ist nur erlaubt, soweit die Vervielfältigungsstücke demselben Nutzungszweck wie die Originalausgabe dienen (§ 20 Thüringer Vermessungs- und Geoinformationsgesetz vom 16. Dezember 2008 (GVBl. S.574) in der jeweils geltenden Fassung). Die Ausgabe kann Fortführungen enthalten, die noch nicht in das Grundbuch übernommen worden sind. Im Kartenauszug dargestellte Gebäude mit gestrichelter Begrenzungslinie wurden ohne Grenzbezug aus Luftbildern erfasst.