






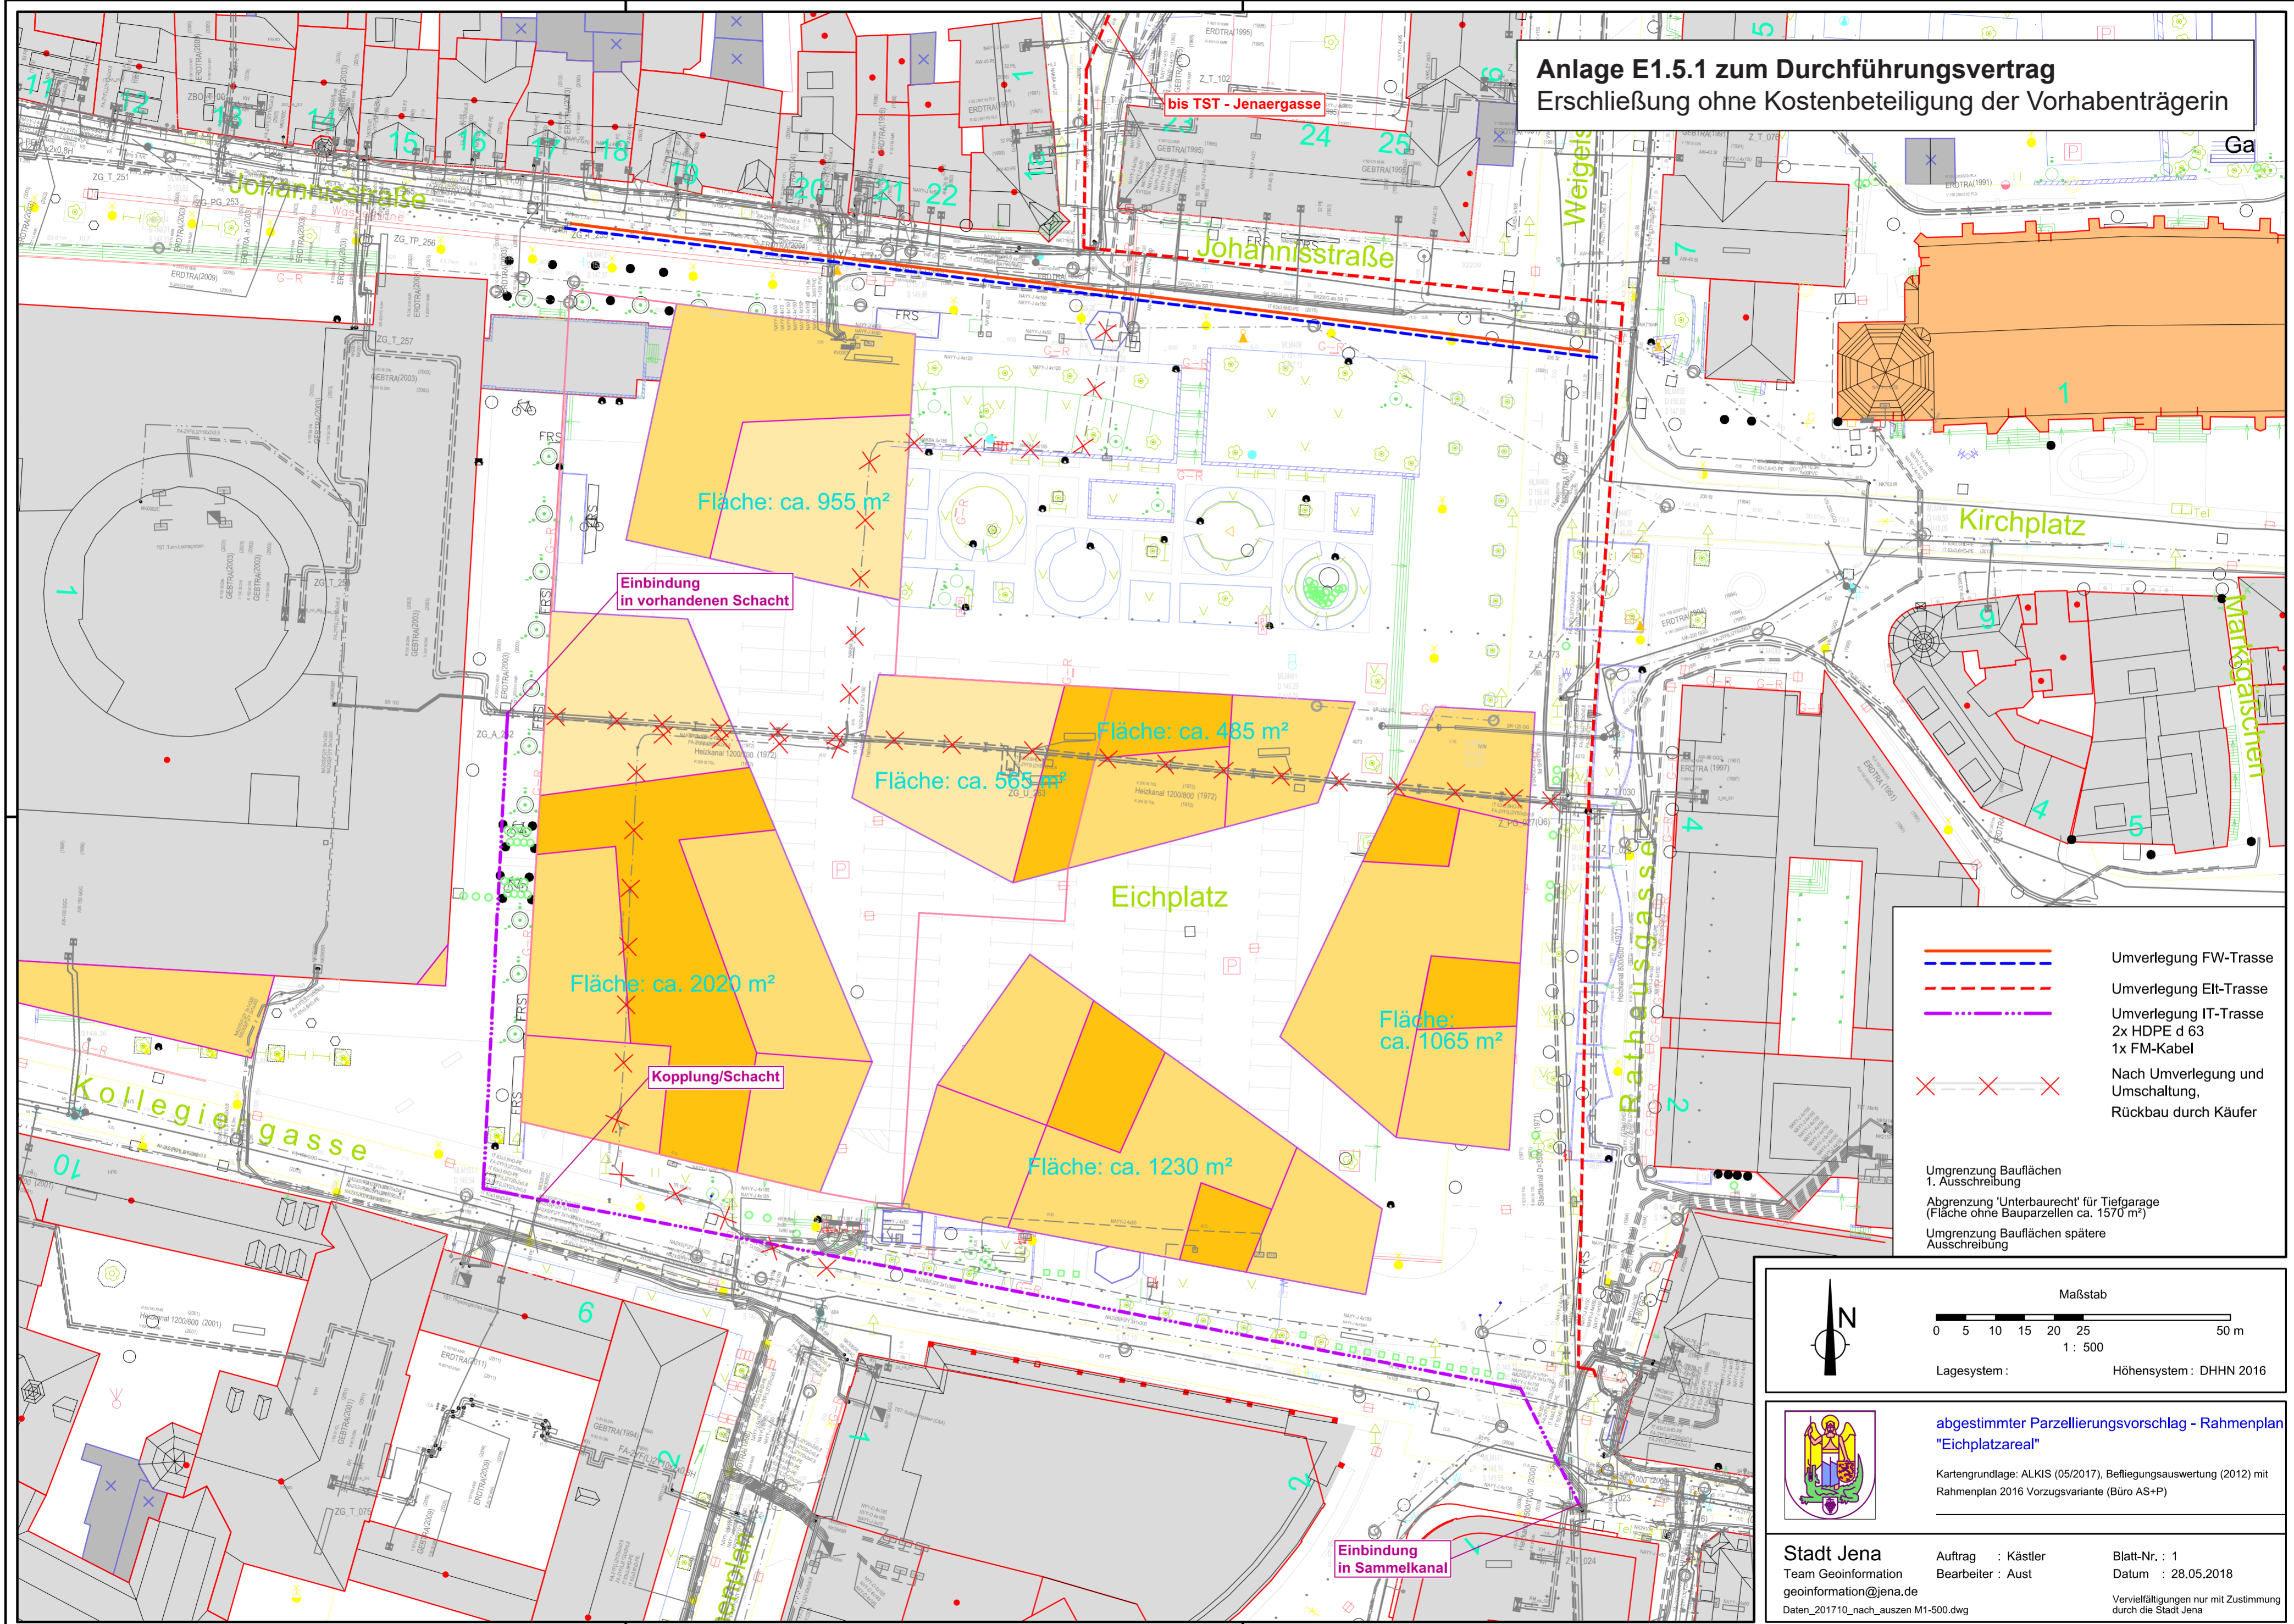

Anlage E1.5.1 zum Durchführungsvertrag
Erschließung ohne Kostenbeteiligung der Vorhabenträgerin



-  Umverlegung FW-Trasse
-  Umverlegung EIT-Trasse
-  Umverlegung IT-Trasse
2x HDPE d 63
1x FM-Kabel
-  Nach Umverlegung und
Umschaltung,
Rückbau durch Käufer

Umgrenzung Bauflächen
 1. Ausschreibung
 Abgrenzung 'Unterbaurecht' für Tiefgarage
 (Fläche ohne Bauparzellen ca. 1570 m²)
 Umgrenzung Bauflächen spätere
 Ausschreibung

 Maßstab
 0 5 10 15 20 25 50 m
 1 : 500
 Lagesystem : Höhensystem : DHHN 2016

 **abgestimmter Parzellierungsvorschlag - Rahmenplan**
"Eichplatzareal"
 Kartengrundlage: ALKIS (05/2017), Befliegungsauswertung (2012) mit
 Rahmenplan 2016 Vorzugsvariante (Büro AS+P)

Stadt Jena Auftrag : Kästler Blatt-Nr. : 1
 Team Geoinformation Bearbeiter : Aust Datum : 28.05.2018
 geoinformation@jena.de
 Daten_201710_nach_auszen M1-500.dwg Vervielfältigungen nur mit Zustimmung
 durch die Stadt Jena